


Snitt øst-vest

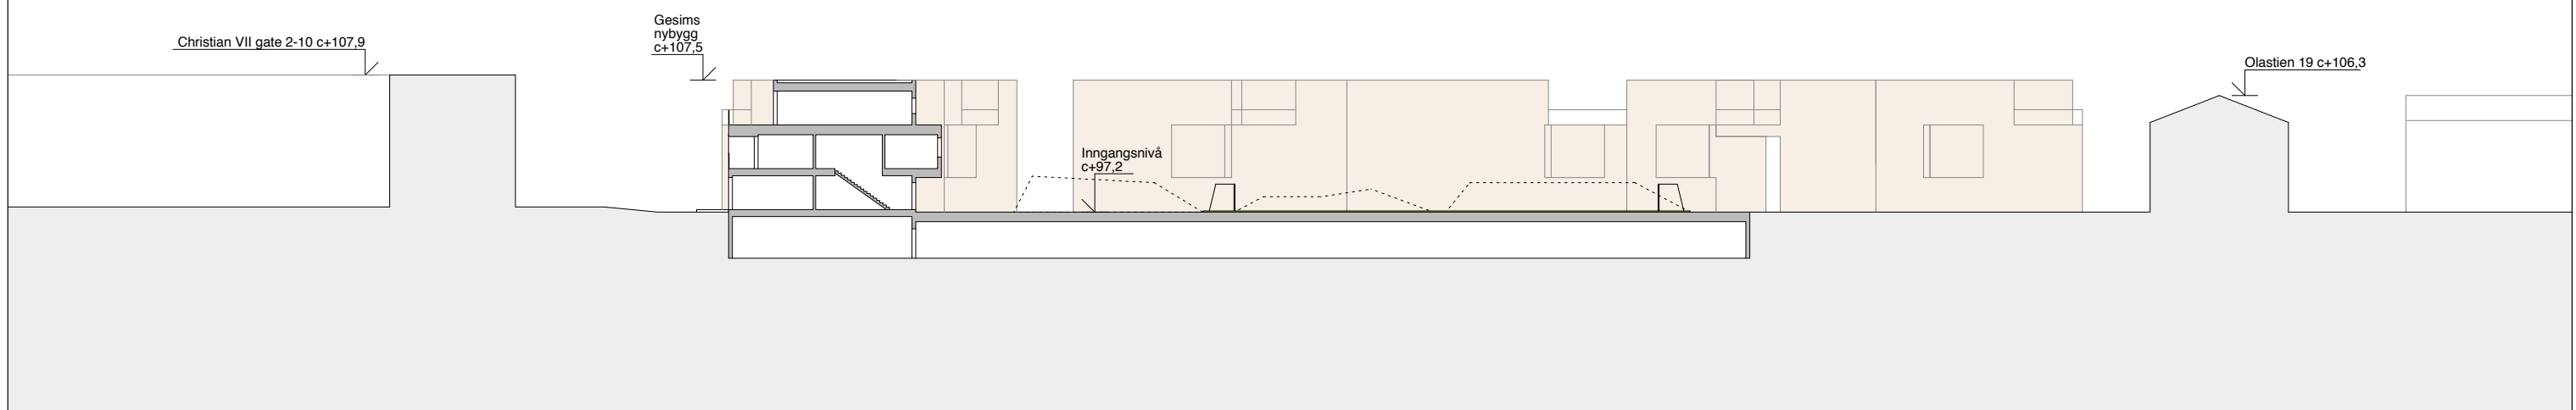

Snitt nord-sør

Rev.	Tekst:	Rev.dato:	Tegn/kontr:

70°N arkitektur
 70°N arkitektur as Grønnegata 38-46 Postboks 1247 9262 Tromsø

Prosjekt:
KARISVINGEN BOLIGER
 Byggherre:
BRINKSVINGEN AS

Oppdragsleder:
 Gisle Løkken
 Tegn:
 JL
 Format:
 A3
 Målestokk:
 1:500
 Prosjektnivå:
 Byggemelding
 Dato:
 01.07.2014

Tegningstittel:
Terrengsnitt
 Fag Type Lopenr. Rev.
A S 200