

Rev.	Tekst:	Rev. dato:	Tegn/kontr.:

**70°N arkitektur**

70°N arkitektur as Grønnegata 38-46 Postboks 1247 9262 Tromsø


Prosjekt:  
**KARISVINGEN BOLIGER**

Byggherre:  
**BRINKSVINGEN AS**

Oppdragsleder: Gisle Løkken	Tegn: JL	Format: A1	Målestokk: 1:200
Prosjektnummer: 235KAR	Kontr.:	Prosjektnivå: Skisseprosjekt	Dato: 07.04.2015

Tegningstittel:  
**Plan U. etasje**

Fag	Type	Etasje	Lopenr.	Rev.
A	P	00	100	

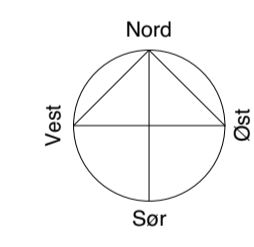

Rev.	Tekst:	Rev.dato:	Tegn/kontr:

**70°N arkitektur**

70°N arkitektur as Grønnegata 38-46 Postboks 1247 9262 Tromsø


Prosjekt:  
**KARISVINGEN BOLIGER**

Byggherre:  
**BRINKSVINGEN AS**

Oppdragsleder: Gisle Løkken	Tegn: JL	Format: A1	Målestokk: 1:200
Prosjektnummer: 235KAR	Kontr:	Prosjektnivå: Skisseprosjekt	Dato: 07.04.2015

Tegningstittel:  
**Plan 1. etasje**

Fag	Type	Etasje	Lopenr.	Rev.
A	P	01	100	

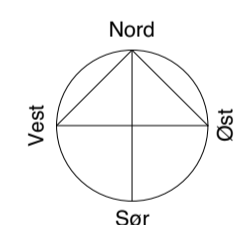

Rev.	Tekst:	Rev.dato:	Tegn/kontr:

## 70°N arkitektur

70°N arkitektur as Grønnegata 38-46 Postboks 1247 9262 Tromsø

Prosjekt:  
**KARISVINGEN BOLIGER**



Byggherre:  
**BRINKSVINGEN AS**

Oppdragsleder: Gisle Løkken	Tegn: JL	Format: A1	Målestokk: 1:200
--------------------------------	-------------	---------------	---------------------

Prosjektnummer: 235KAR	Kontr:	Prosjektnivå: Skisseprosjekt	Dato: 07.04.2015
---------------------------	--------	---------------------------------	---------------------

Tegningstittel:  
**Plan 2. etasje**

Fag	Type	Etasje	Lopenr.	Rev.
A	P	02	100	

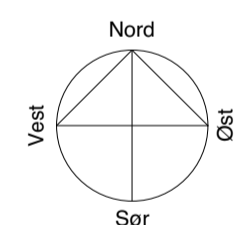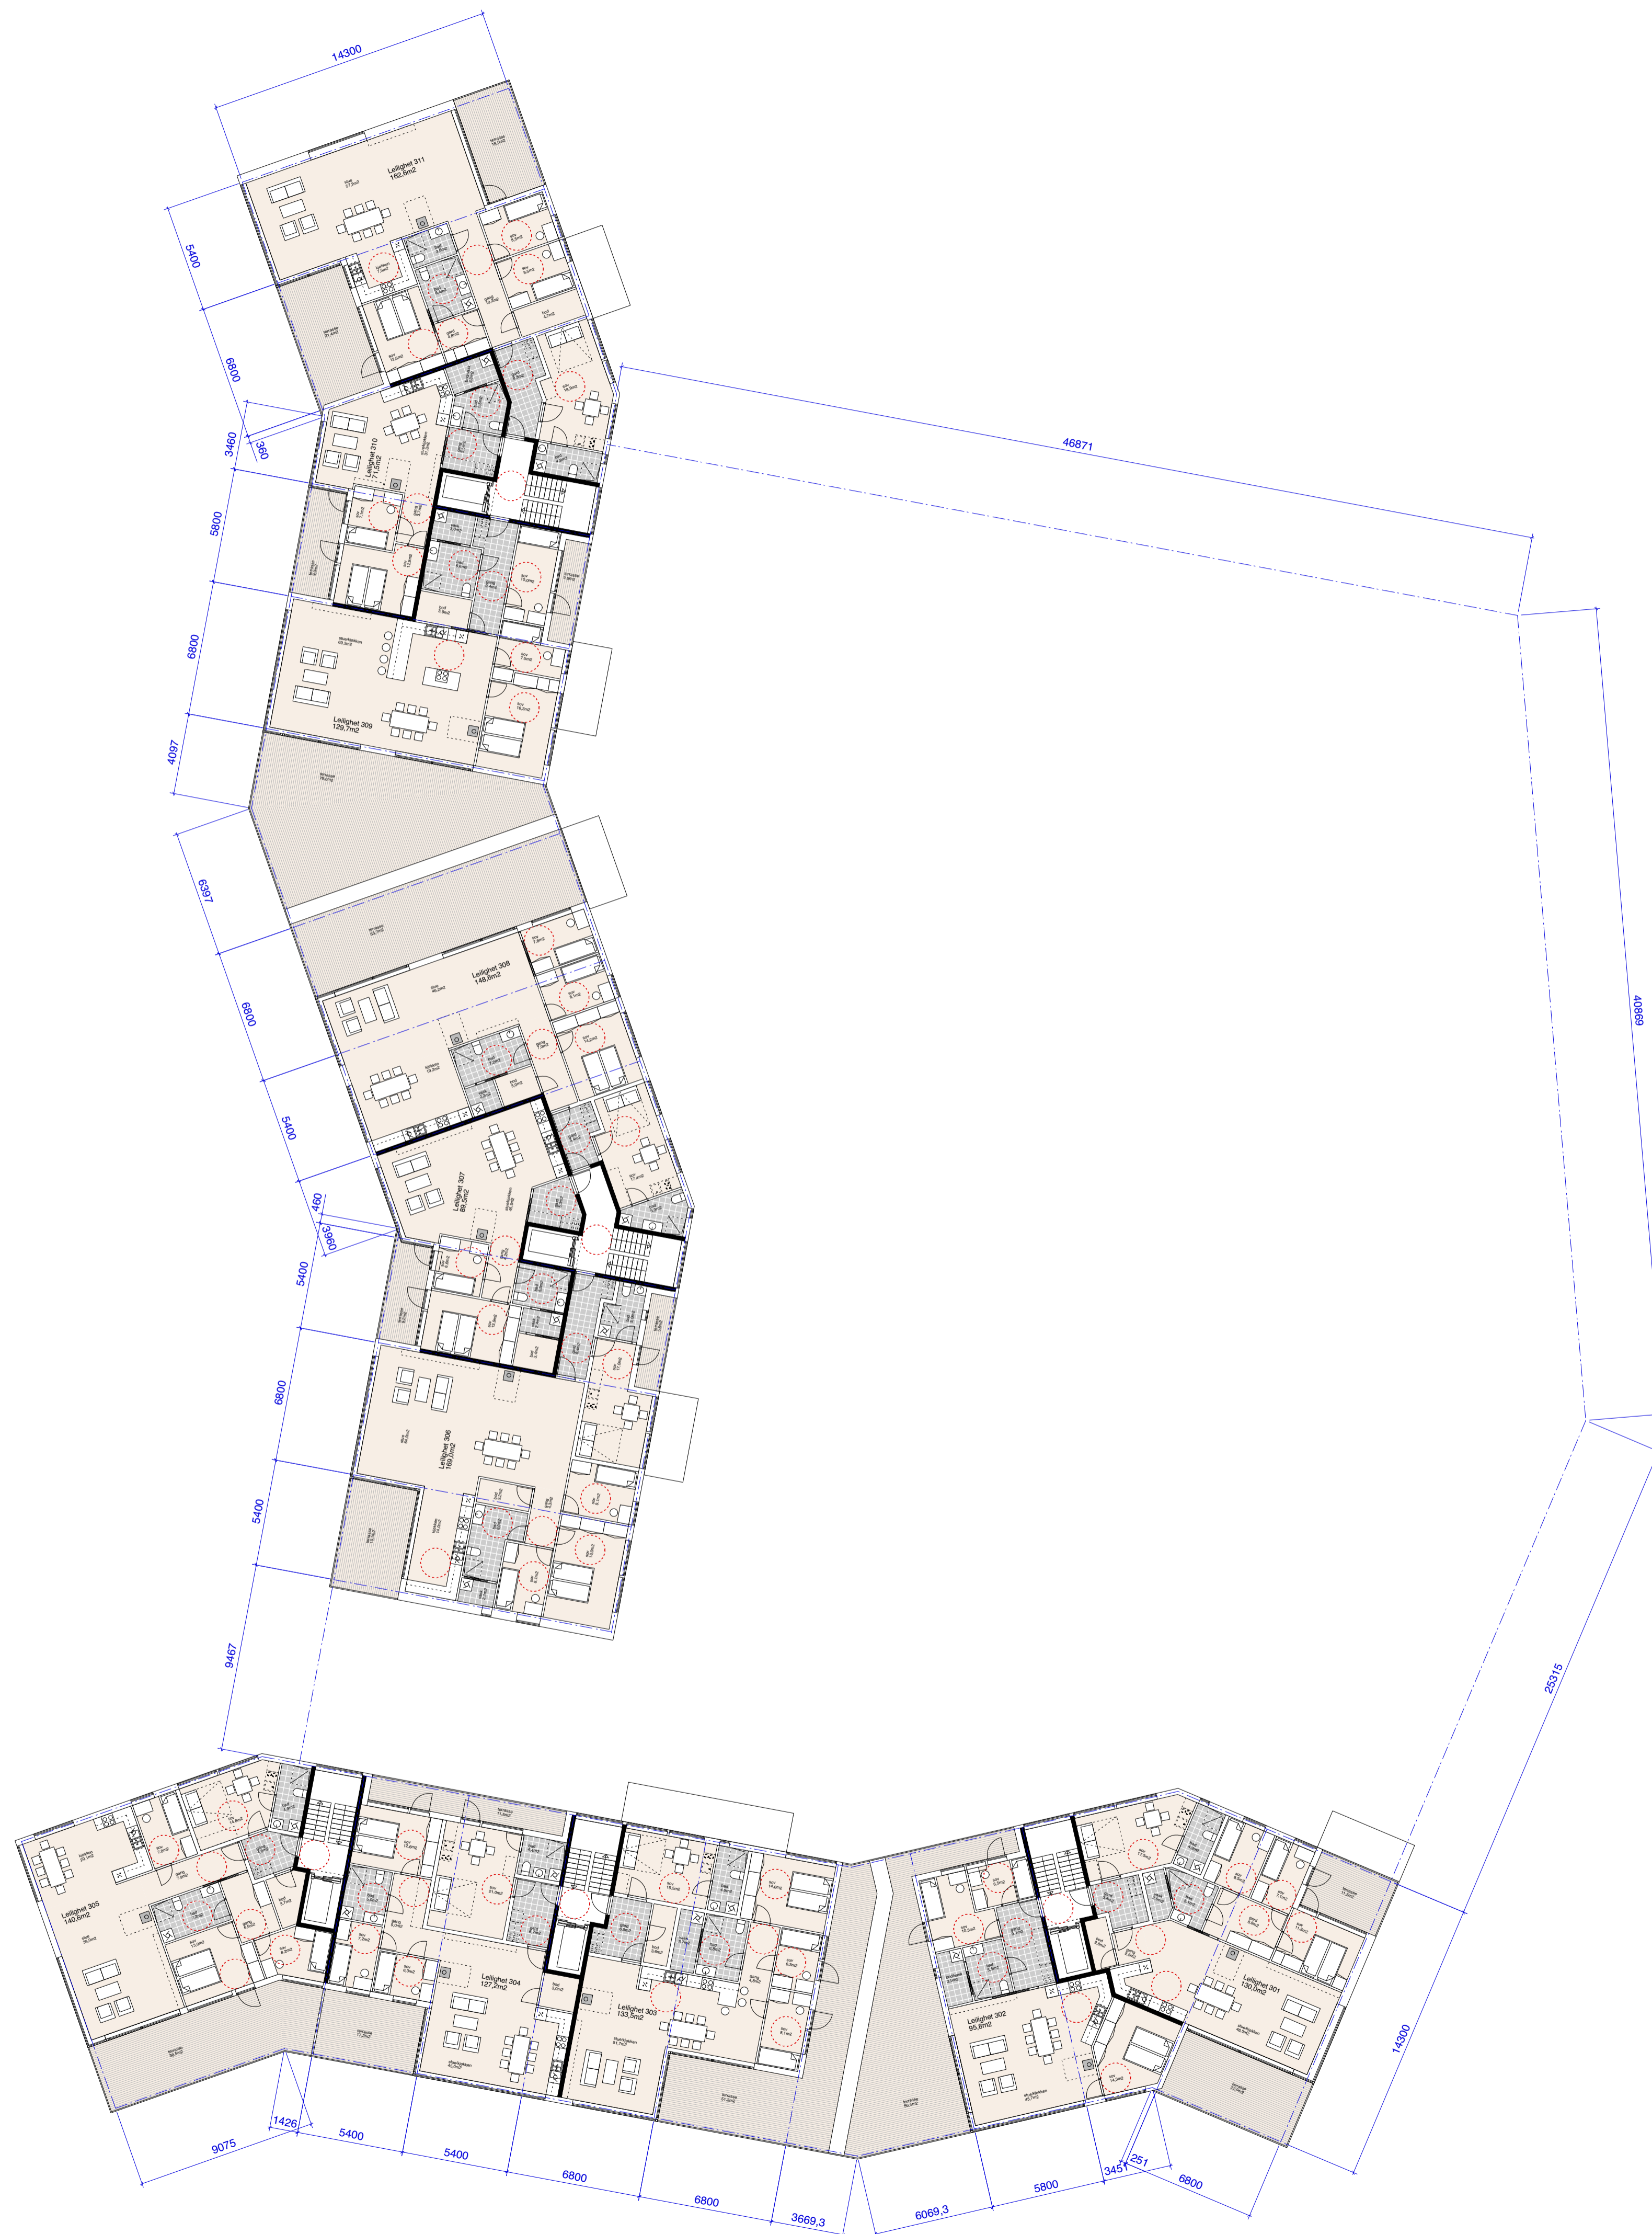

Rev.	Tekst:	Rev. dato:	Tegn/kontr:

## 70°N arkitektur

70°N arkitektur as Grønnegata 38-46 Postboks 1247 9262 Tromsø

Prosjekt:  
**KARISVINGEN BOLIGER**



Byggherre:  
**BRINKSVINGEN AS**

Oppdragsleder: Gisle Løkken	Tegn: JL	Format: A1	Målestokk: 1:200
--------------------------------	-------------	---------------	---------------------

Prosjektnummer: 235KAR	Kontr:	Prosjektnivå: Skisseprosjekt	Dato: 07.04.2015
---------------------------	--------	---------------------------------	---------------------

Tegningstittel:  
**Plan 3. etasje**

Fag	Type	Etasje	Lopenr.	Rev.
A	P	03	100	

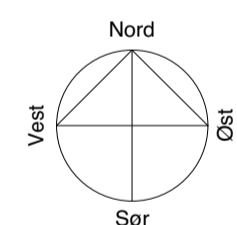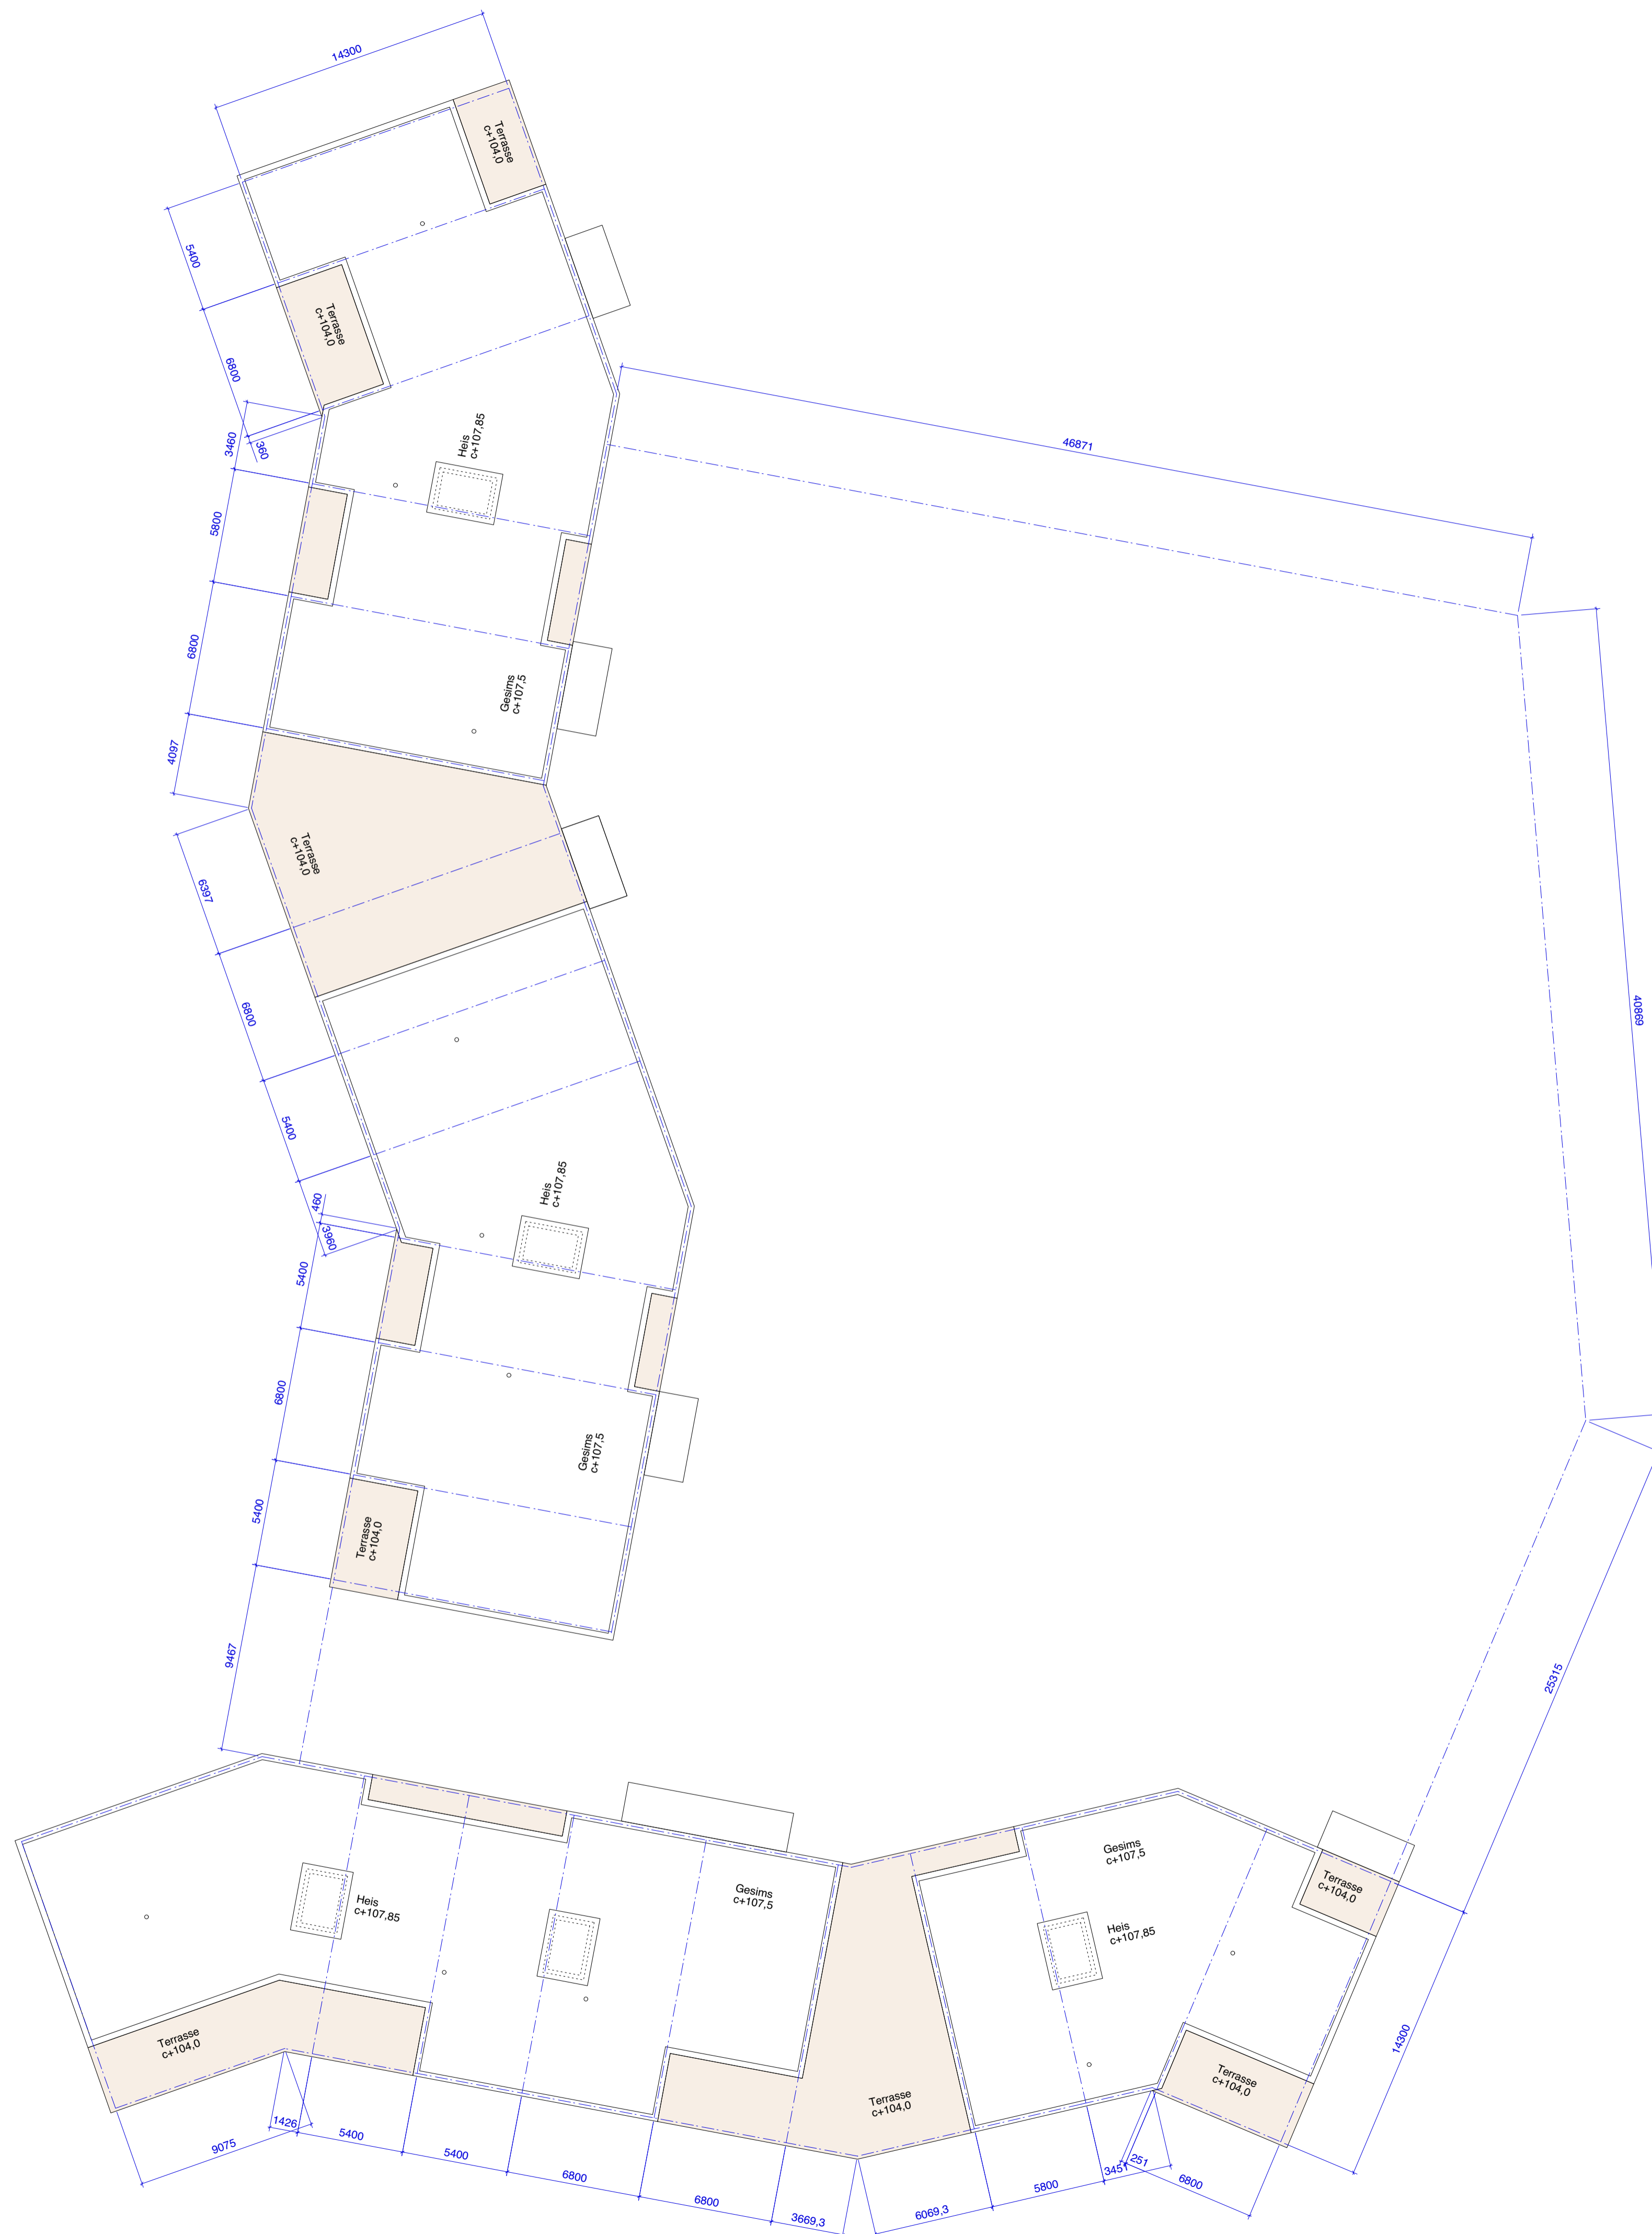

Rev.	Tekst:	Rev. dato:	Tegn/kontr:

## 70°N arkitektur

70°N arkitektur as Grønnegata 38-46 Postboks 1247 9262 Tromsø

Prosjekt:  
**KARISVINGEN BOLIGER**

Byggherre:  
**BRINKSVINGEN AS**

Oppdragsleder: Gisle Løkken	Tegn: JL	Format: A1	Målestokk: 1:200
--------------------------------	-------------	---------------	---------------------

Prosjektnummer: 235KAR	Kontr:	Prosjektnivå: Skisseprosjekt	Dato: 07.04.2015
---------------------------	--------	---------------------------------	---------------------

Tegningstittel:  
**Takplan**

Fag	Type	Etasje	Lopenr.	Rev.
A	P	04	100	